


М2 ПВХ25
 М4 ПВХ63
 М11 ПВХ40
 N3 ПВХ25
 N4 ПВХ25
 Н1-ВД2 ПВХ40

N3 ПВХ25
 N6 ПВХ25
 N7,8 ПВХ25
 Н1-ВД3 ПВХ40
 М27 ПВХ40

N6a
 (11 светильников)

Проект
 электрики

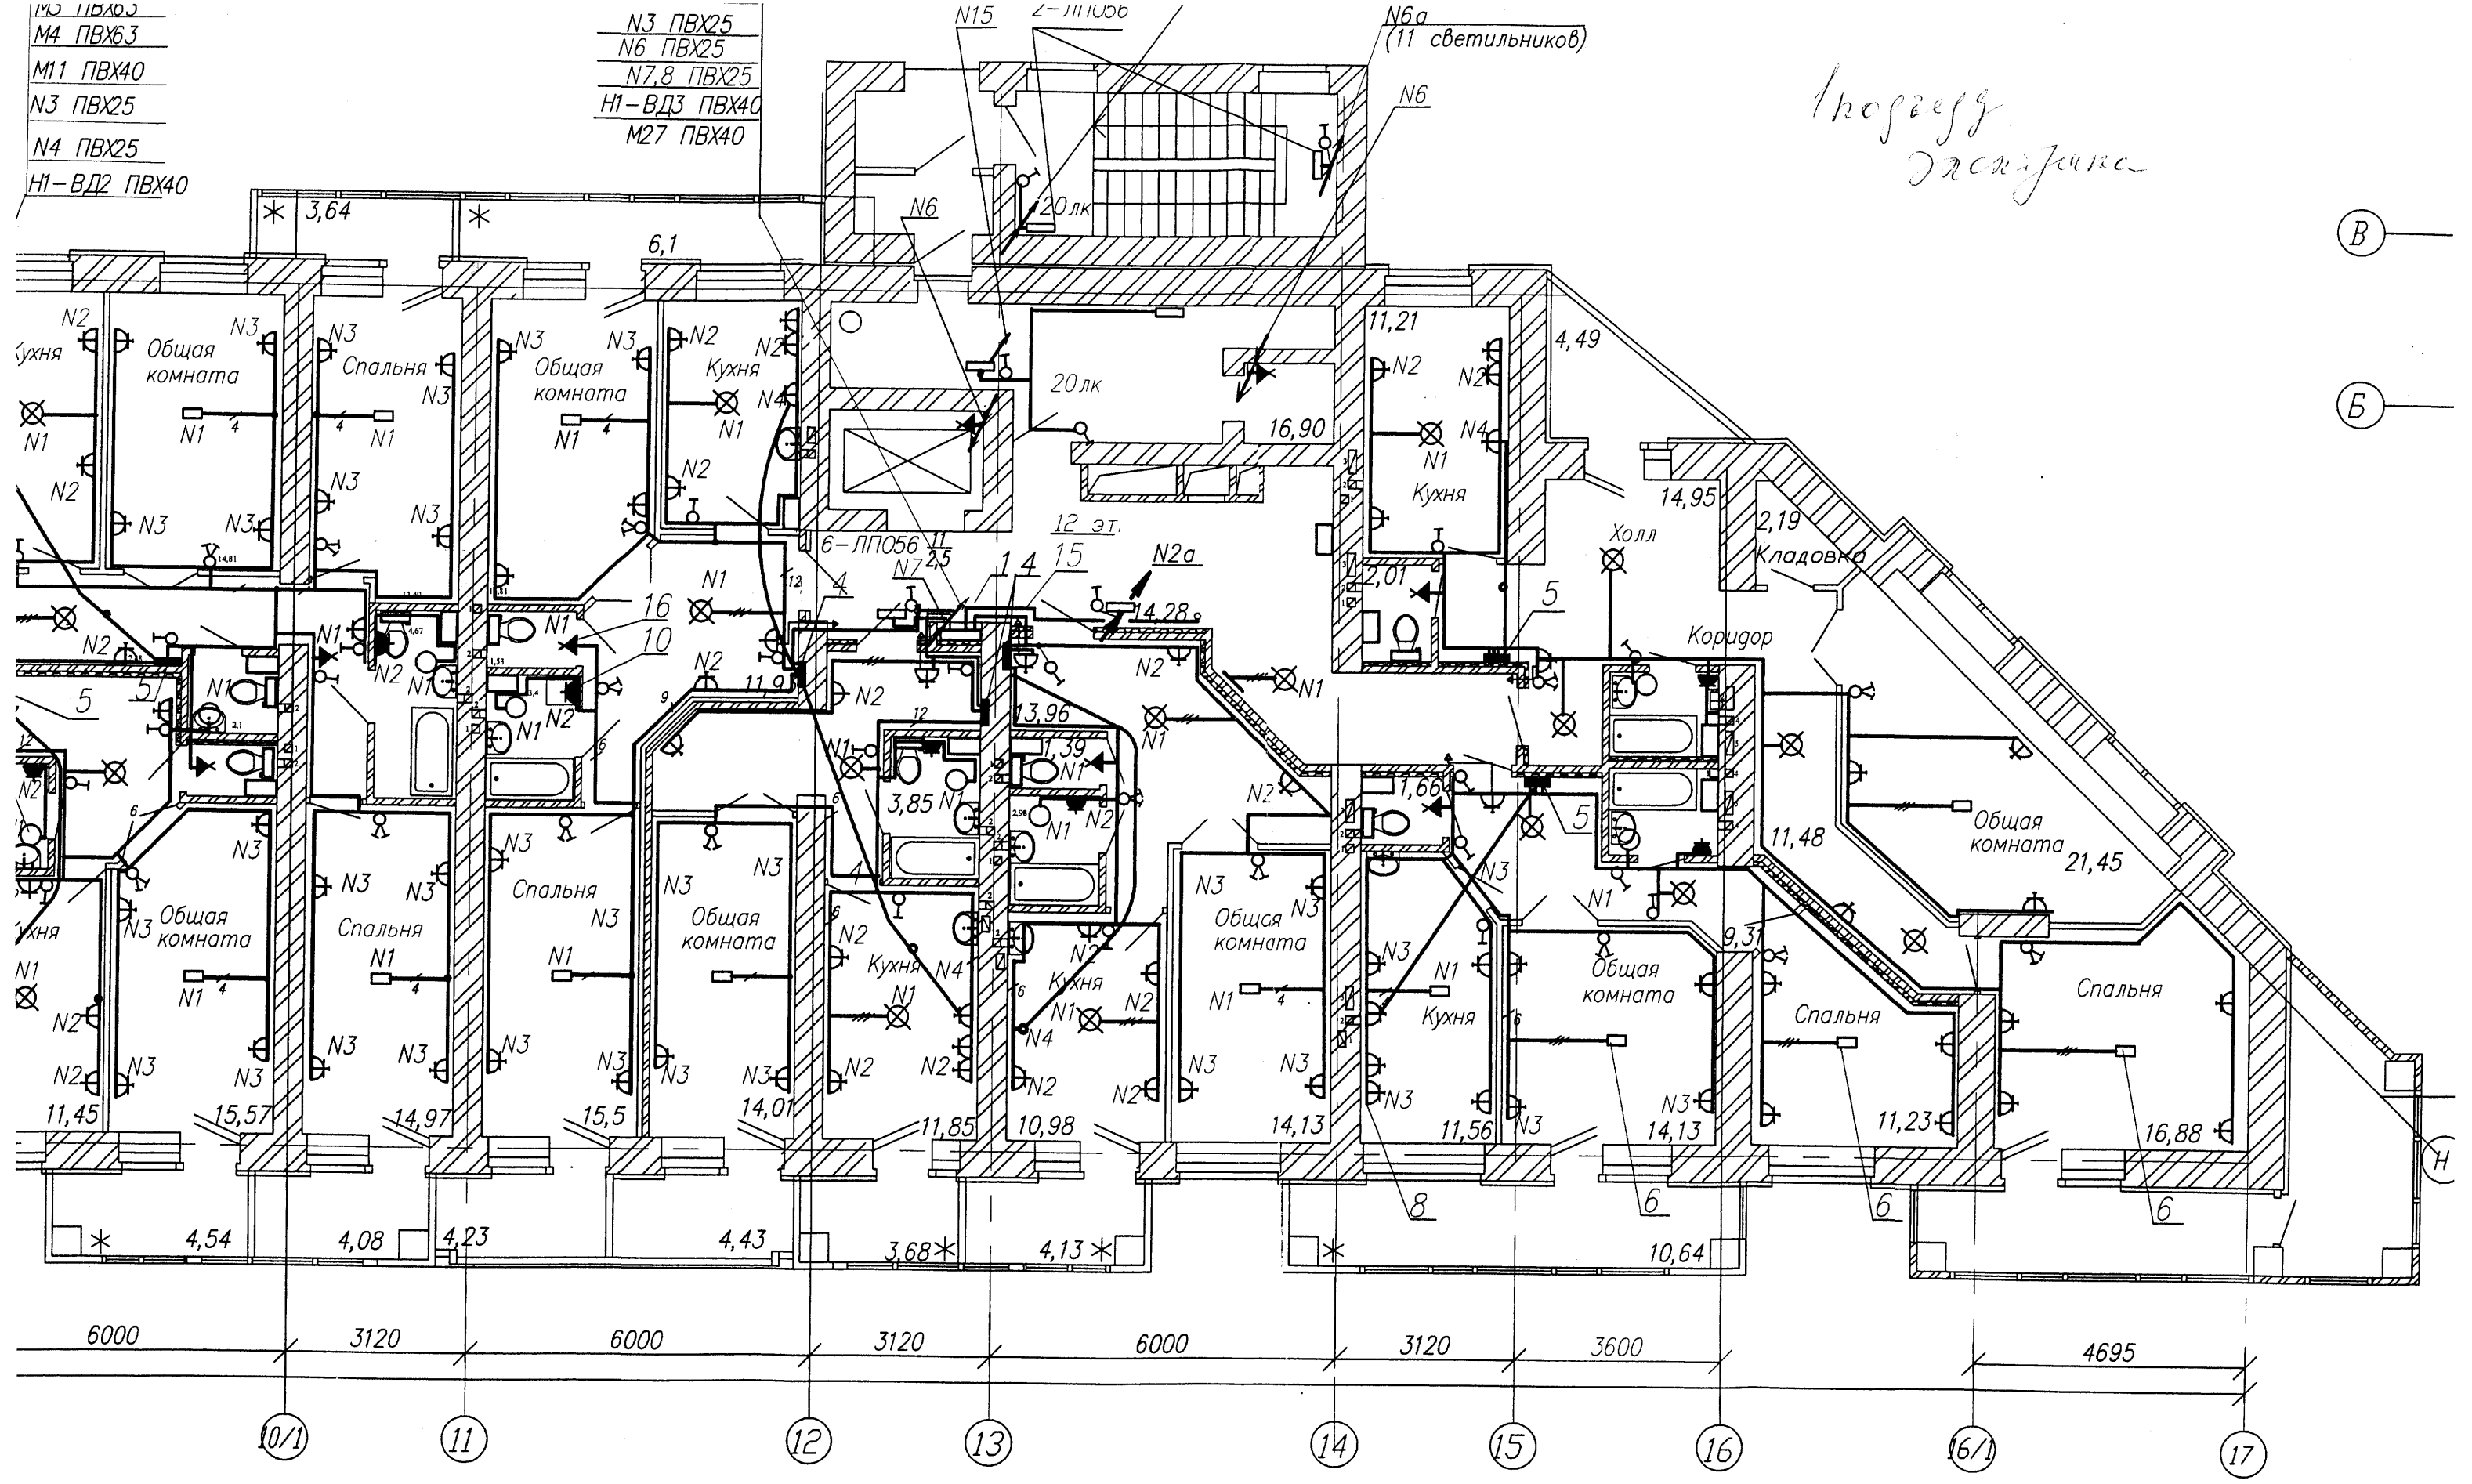

132x	17	Установка настенного светильника	18x11=198
11=1452		НБ577-60, IP22	
60x1=660	18	Установка настенного светильника ЛБ056	15x1=165