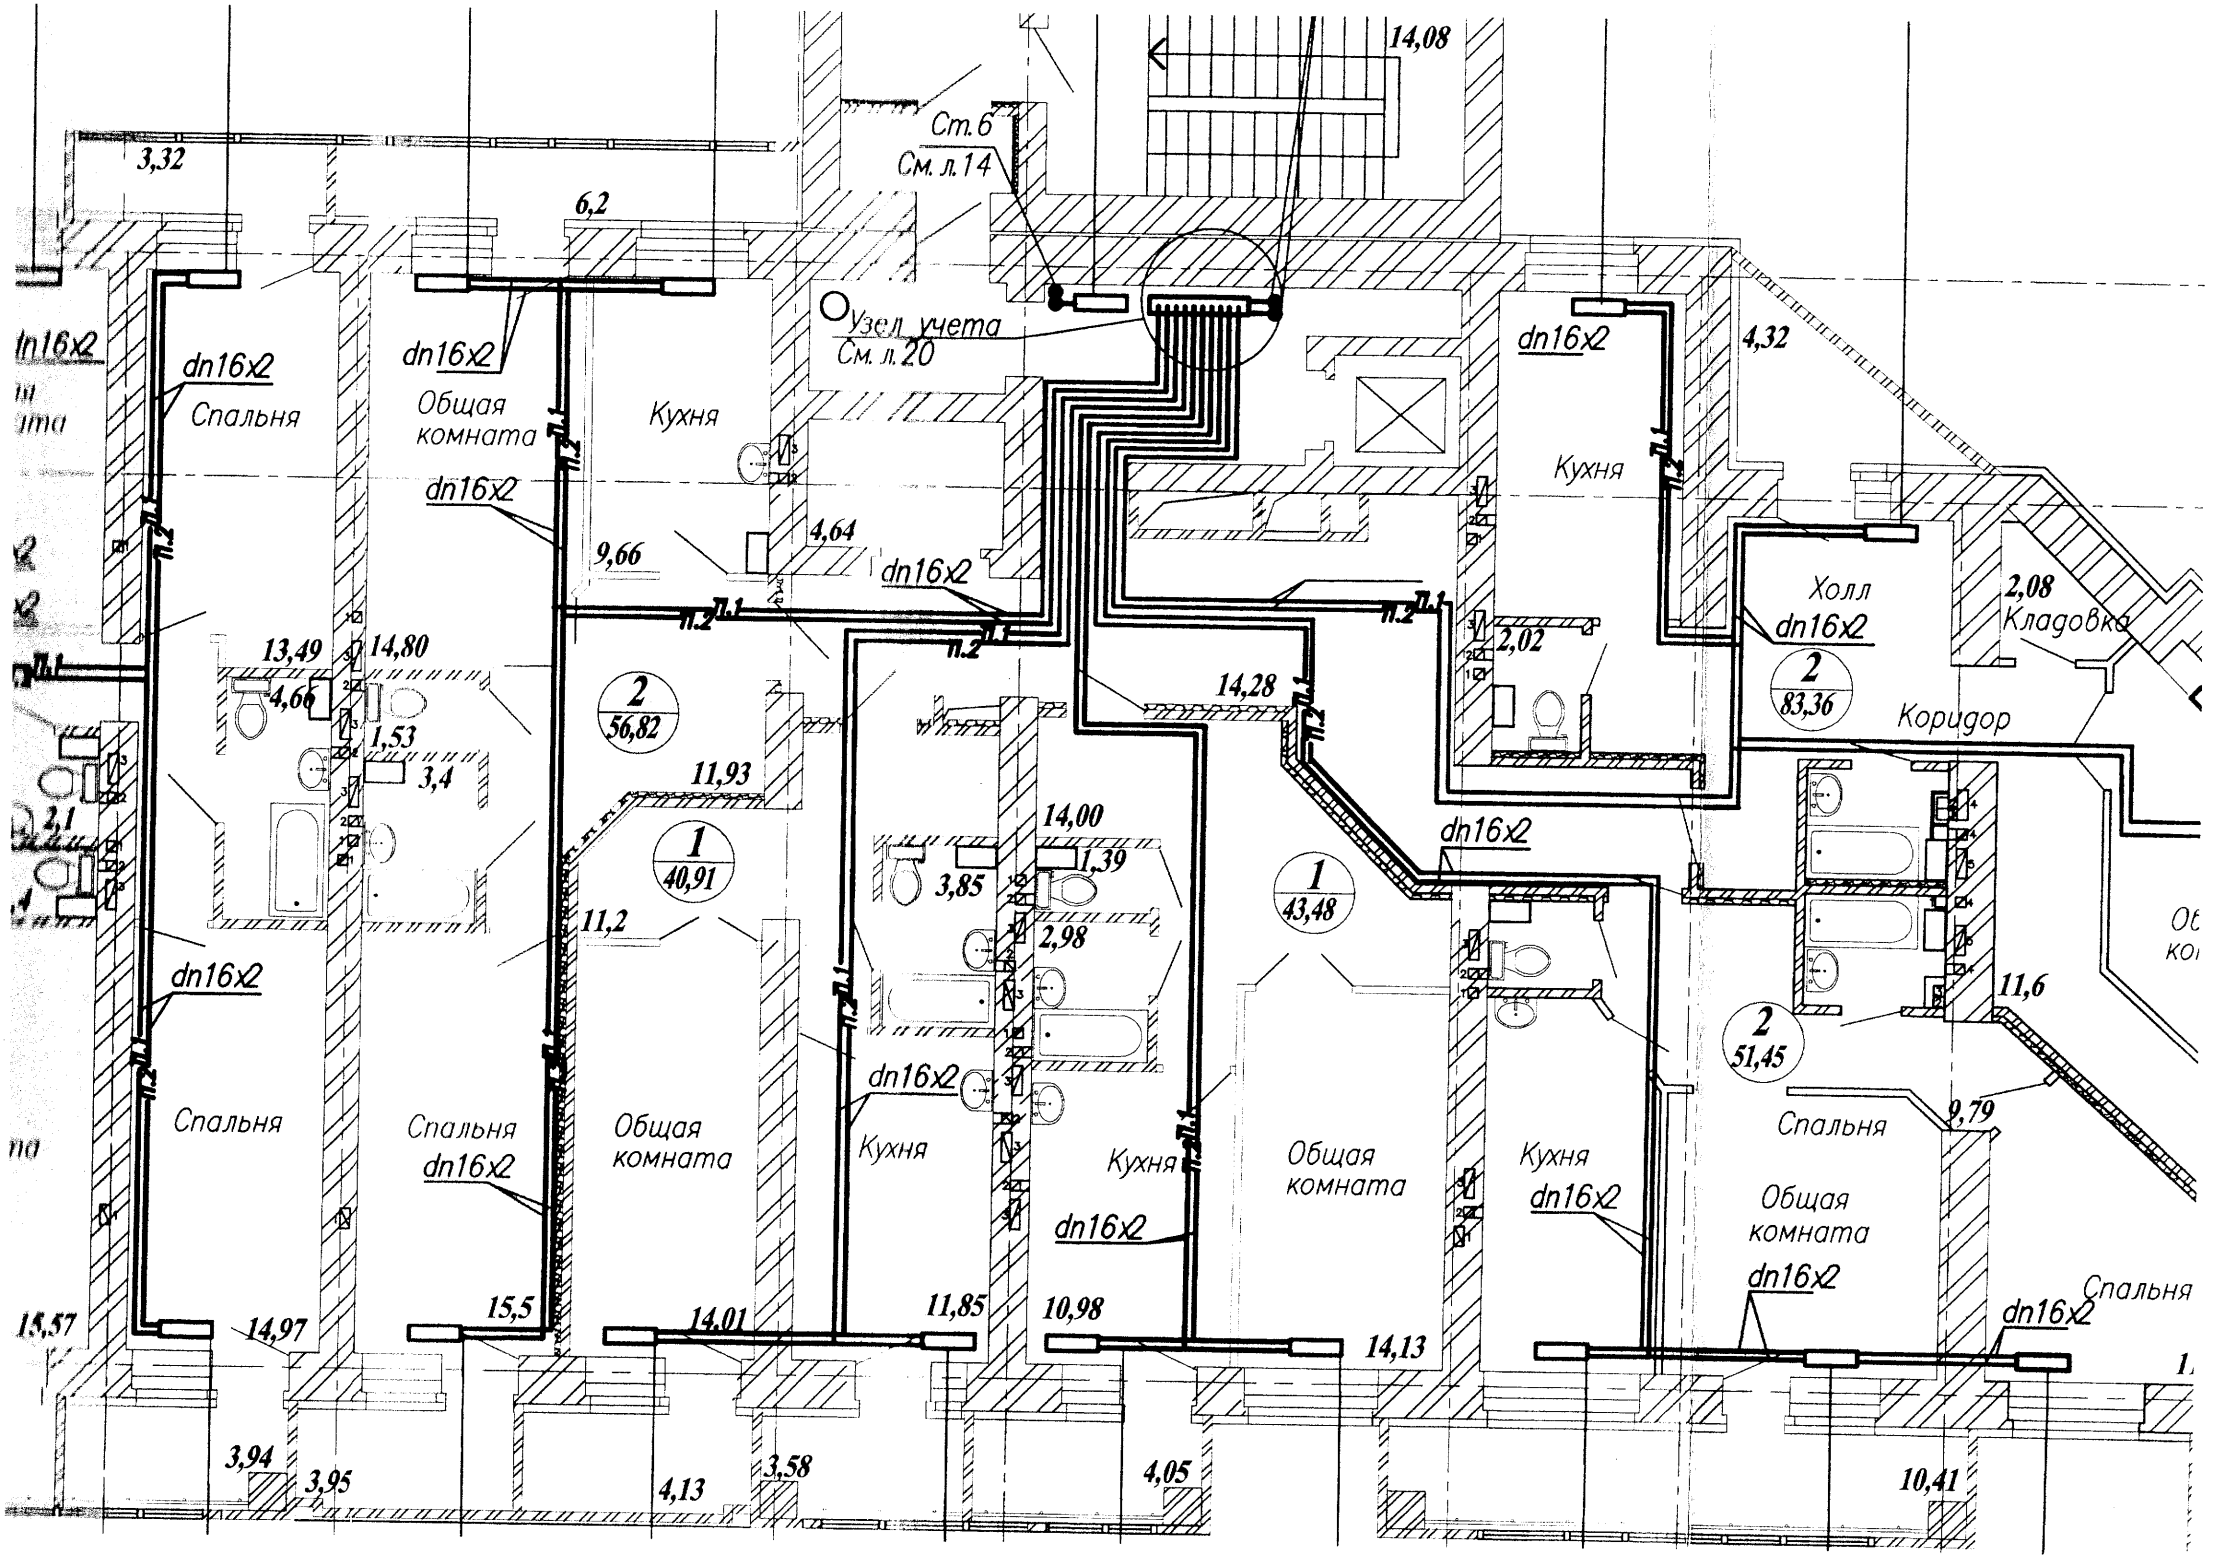
14,08
Ст.6
См. л.14
3,32
6,2
dn16x2
Узел учета
См. л.20
Спальня
Общая комната
Кухня
4,32
Холл
2,08
Кладовка
Коридор
4,64
9,66
2,02
13,49
14,80
4,66
1,53
3,4
2
56,82
14,28
2
83,36
11,93
1
40,91
14,00
1,39
3,85
2,98
1
43,48
11,2
11,6
2
51,45
9,79
Спальня
Общая комната
Кухня
15,5
14,01
11,85
10,98
14,13
15,57
14,97
3,94
3,95
4,13
3,58
4,05
10,41