


План 2-12 этажей. М 1:100

2 этаж Электр. план

M26 ПВХ40
 M3 ПВХ63
 M4 ПВХ63
 M11 ПВХ40
 N3 ПВХ25
 N4 ПВХ25
 H1-ВД2 ПВХ40

M1 ПВХ63
 M2 ПВХ63
 M12 ПВХ40
 N3 ПВХ25
 N6 ПВХ25
 N7,8 ПВХ25
 H1-ВД3 ПВХ40
 M27 ПВХ40

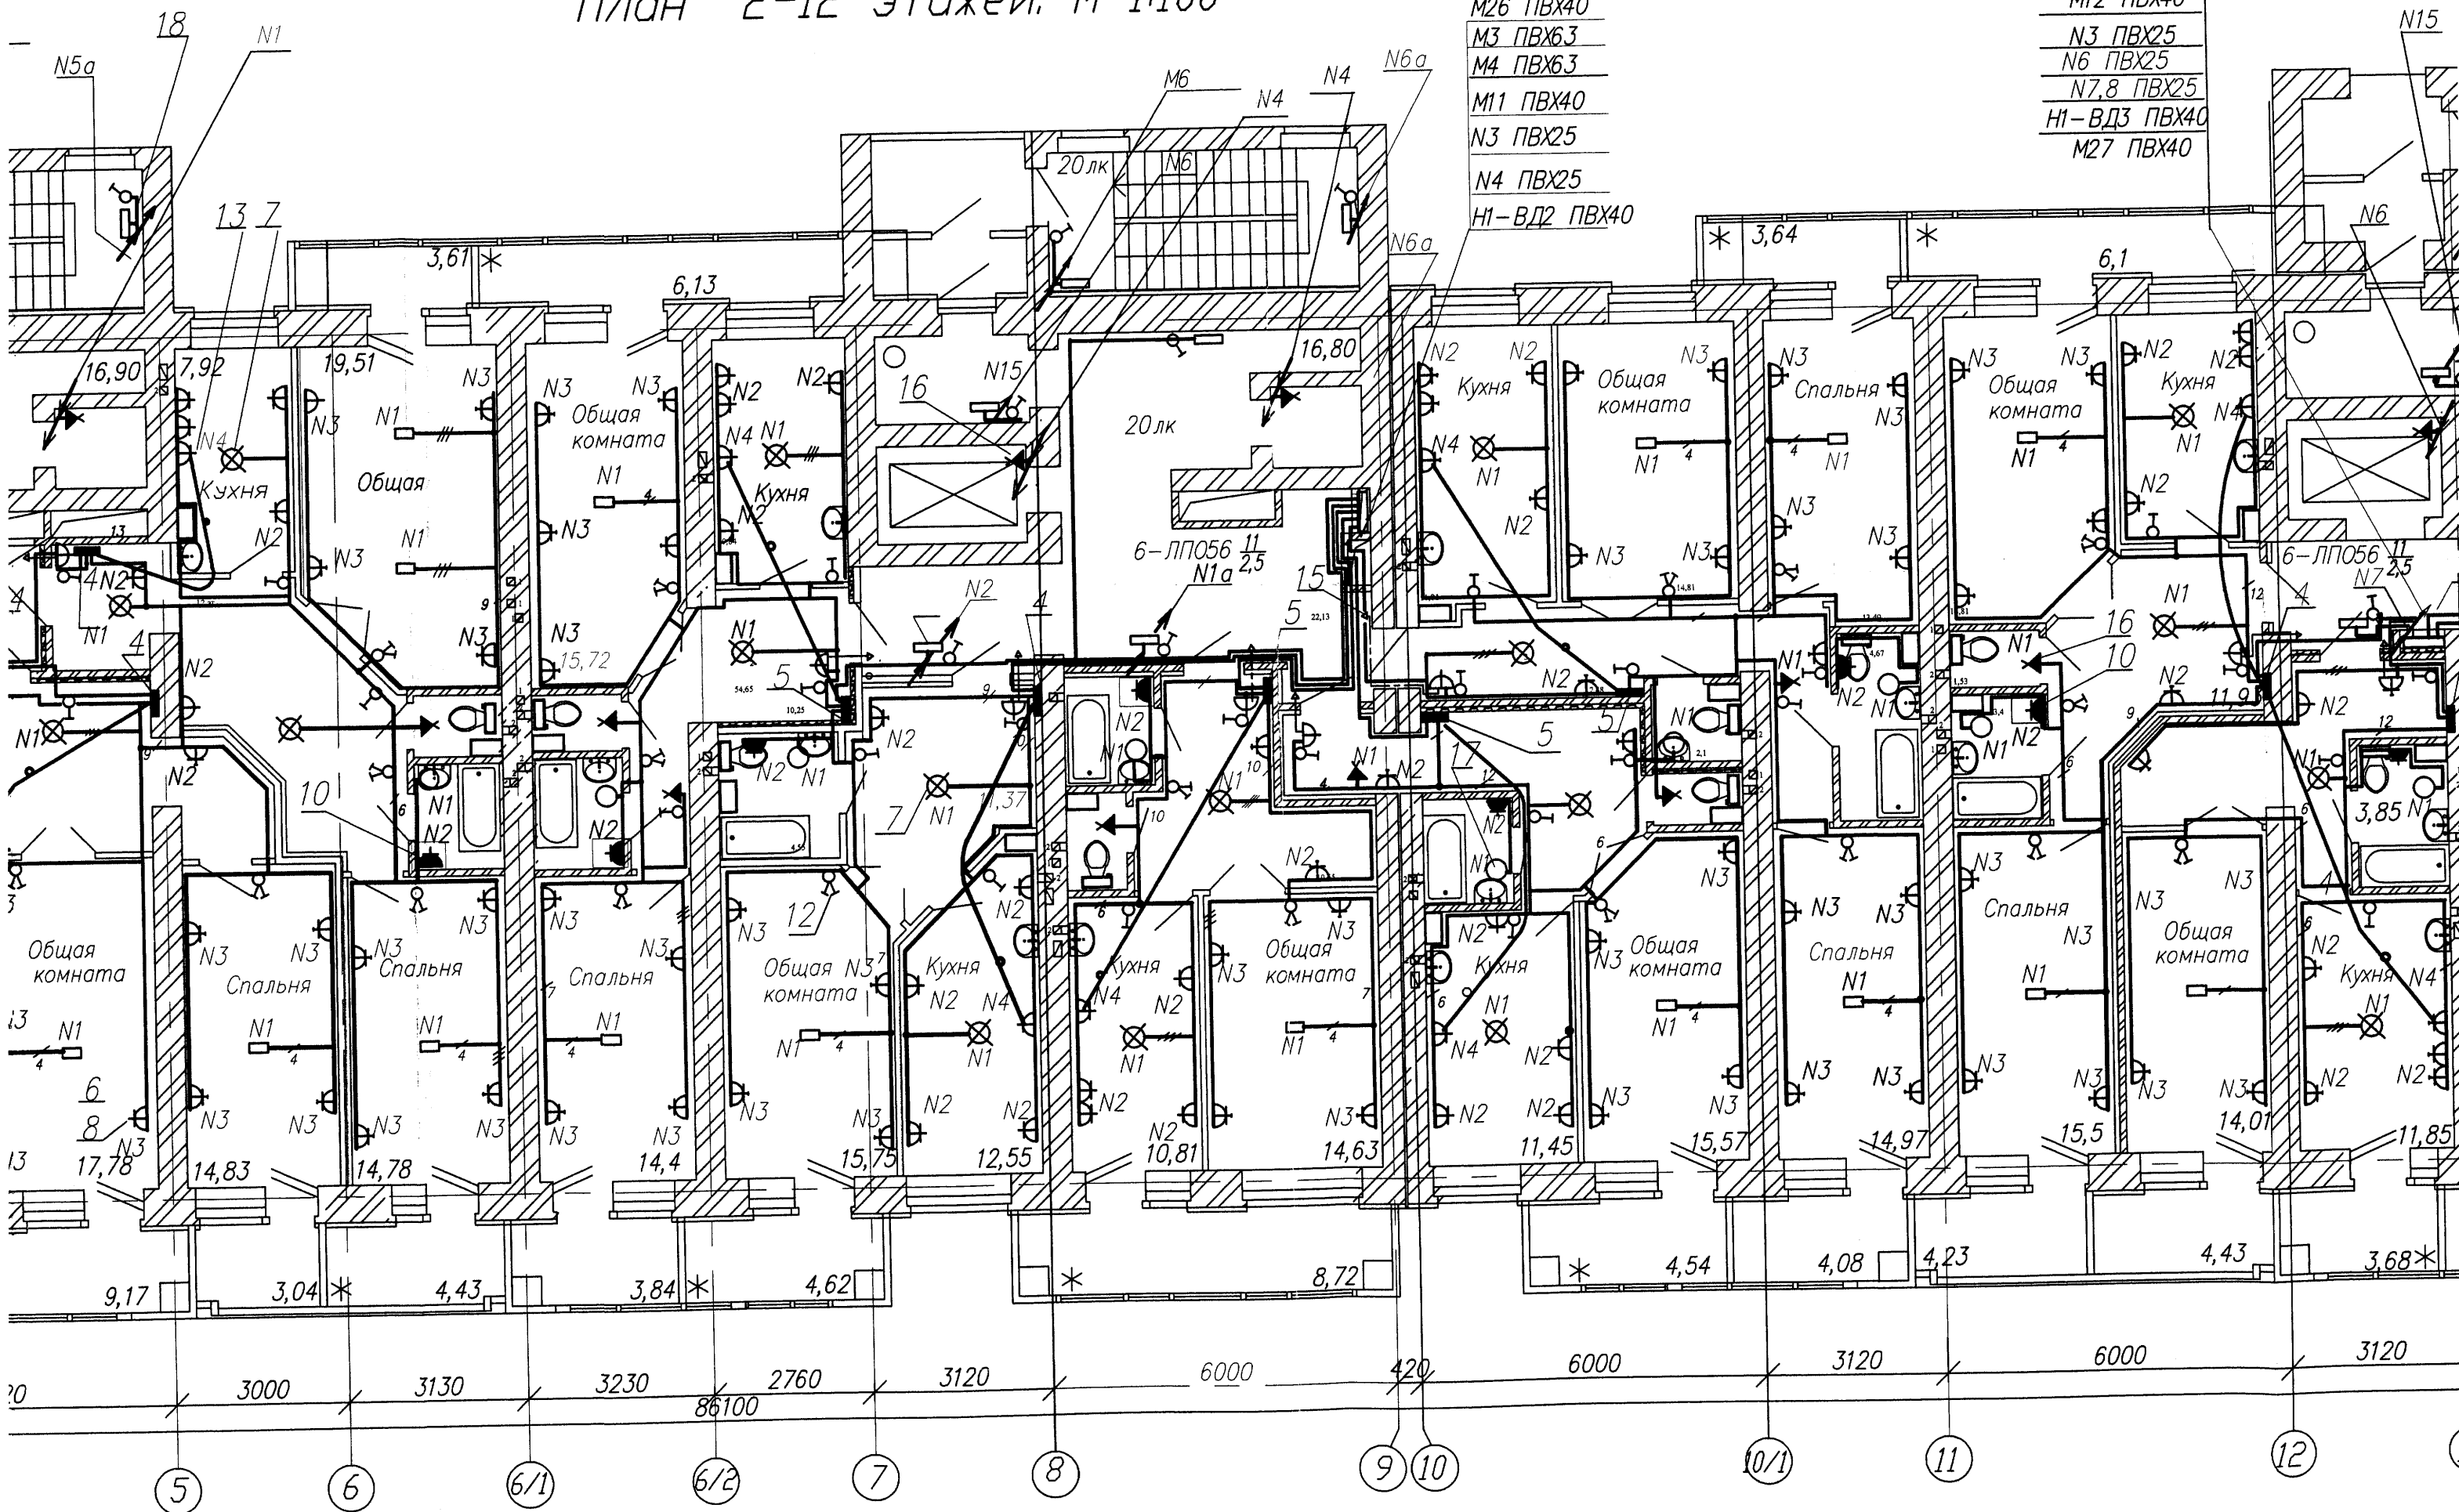

Возможность установки узлов электрооборудования